3.OBERGESCHOSS

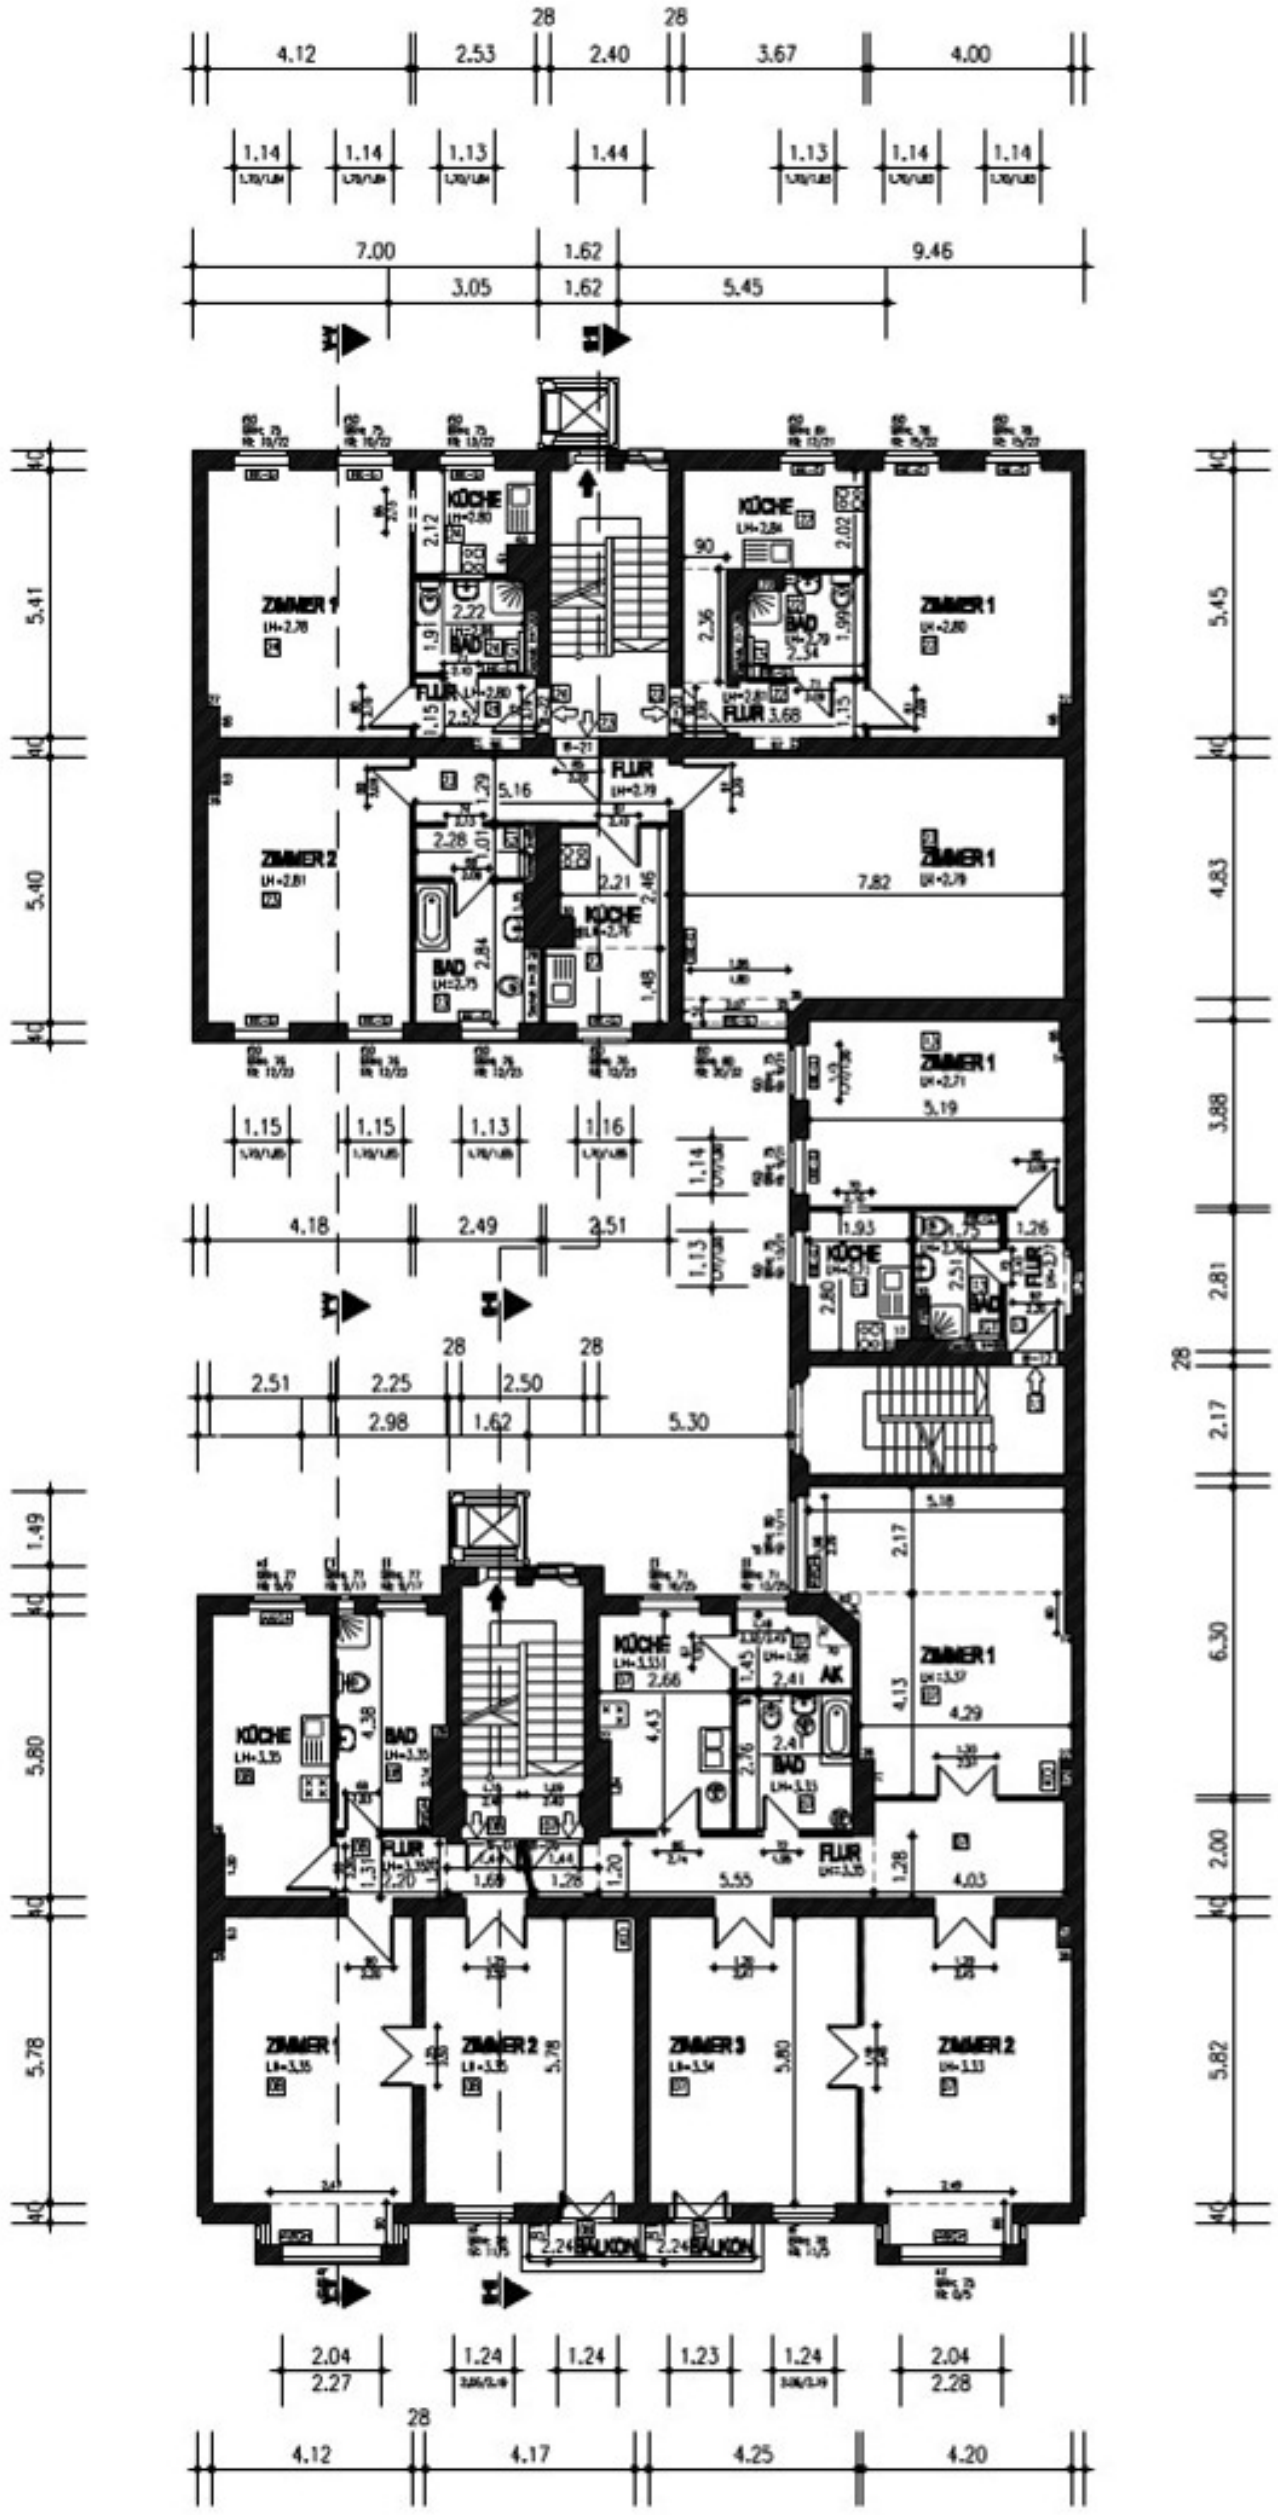

Dr. SIEGFRIED STÖCKL.

KANALSTRASSE 17 (AM BAHNTOR)

D- 80638 MÜNCHEN

ARCHITEKTURBÜRO

ARCHITEKT Dipl.-Ing.

MICHAEL MÜLLER

SPORHOLZSTRASSE 39

12169 BERLIN

ALLE MASSE SIND AM BAU ZU PRÜFEN

BEI UNSTIMMIGKEITEN IST UNVERZÜGLICH MIT DEM ARCHITEKTEN bzw. DER BAULEITUNG KONTAKT AUFZUNEHMEN

AUSBAU DES DACHGESCHOSSES

ANBAU VON HYDRAULISCHEN AUSSENAUFZÜGEN

WOHN- UND GESCHÄFTSHAUS

LEHMBRUCKSTRASSE 13

10249 BERLIN FRIEDRICHSHAIN

LEHMBRUCK 13 | 3 OBERGESCHOSS

GENEHMIGUNGSPLANUNG | Ge GR 10/05

LEHMBRUCKSTRASSE