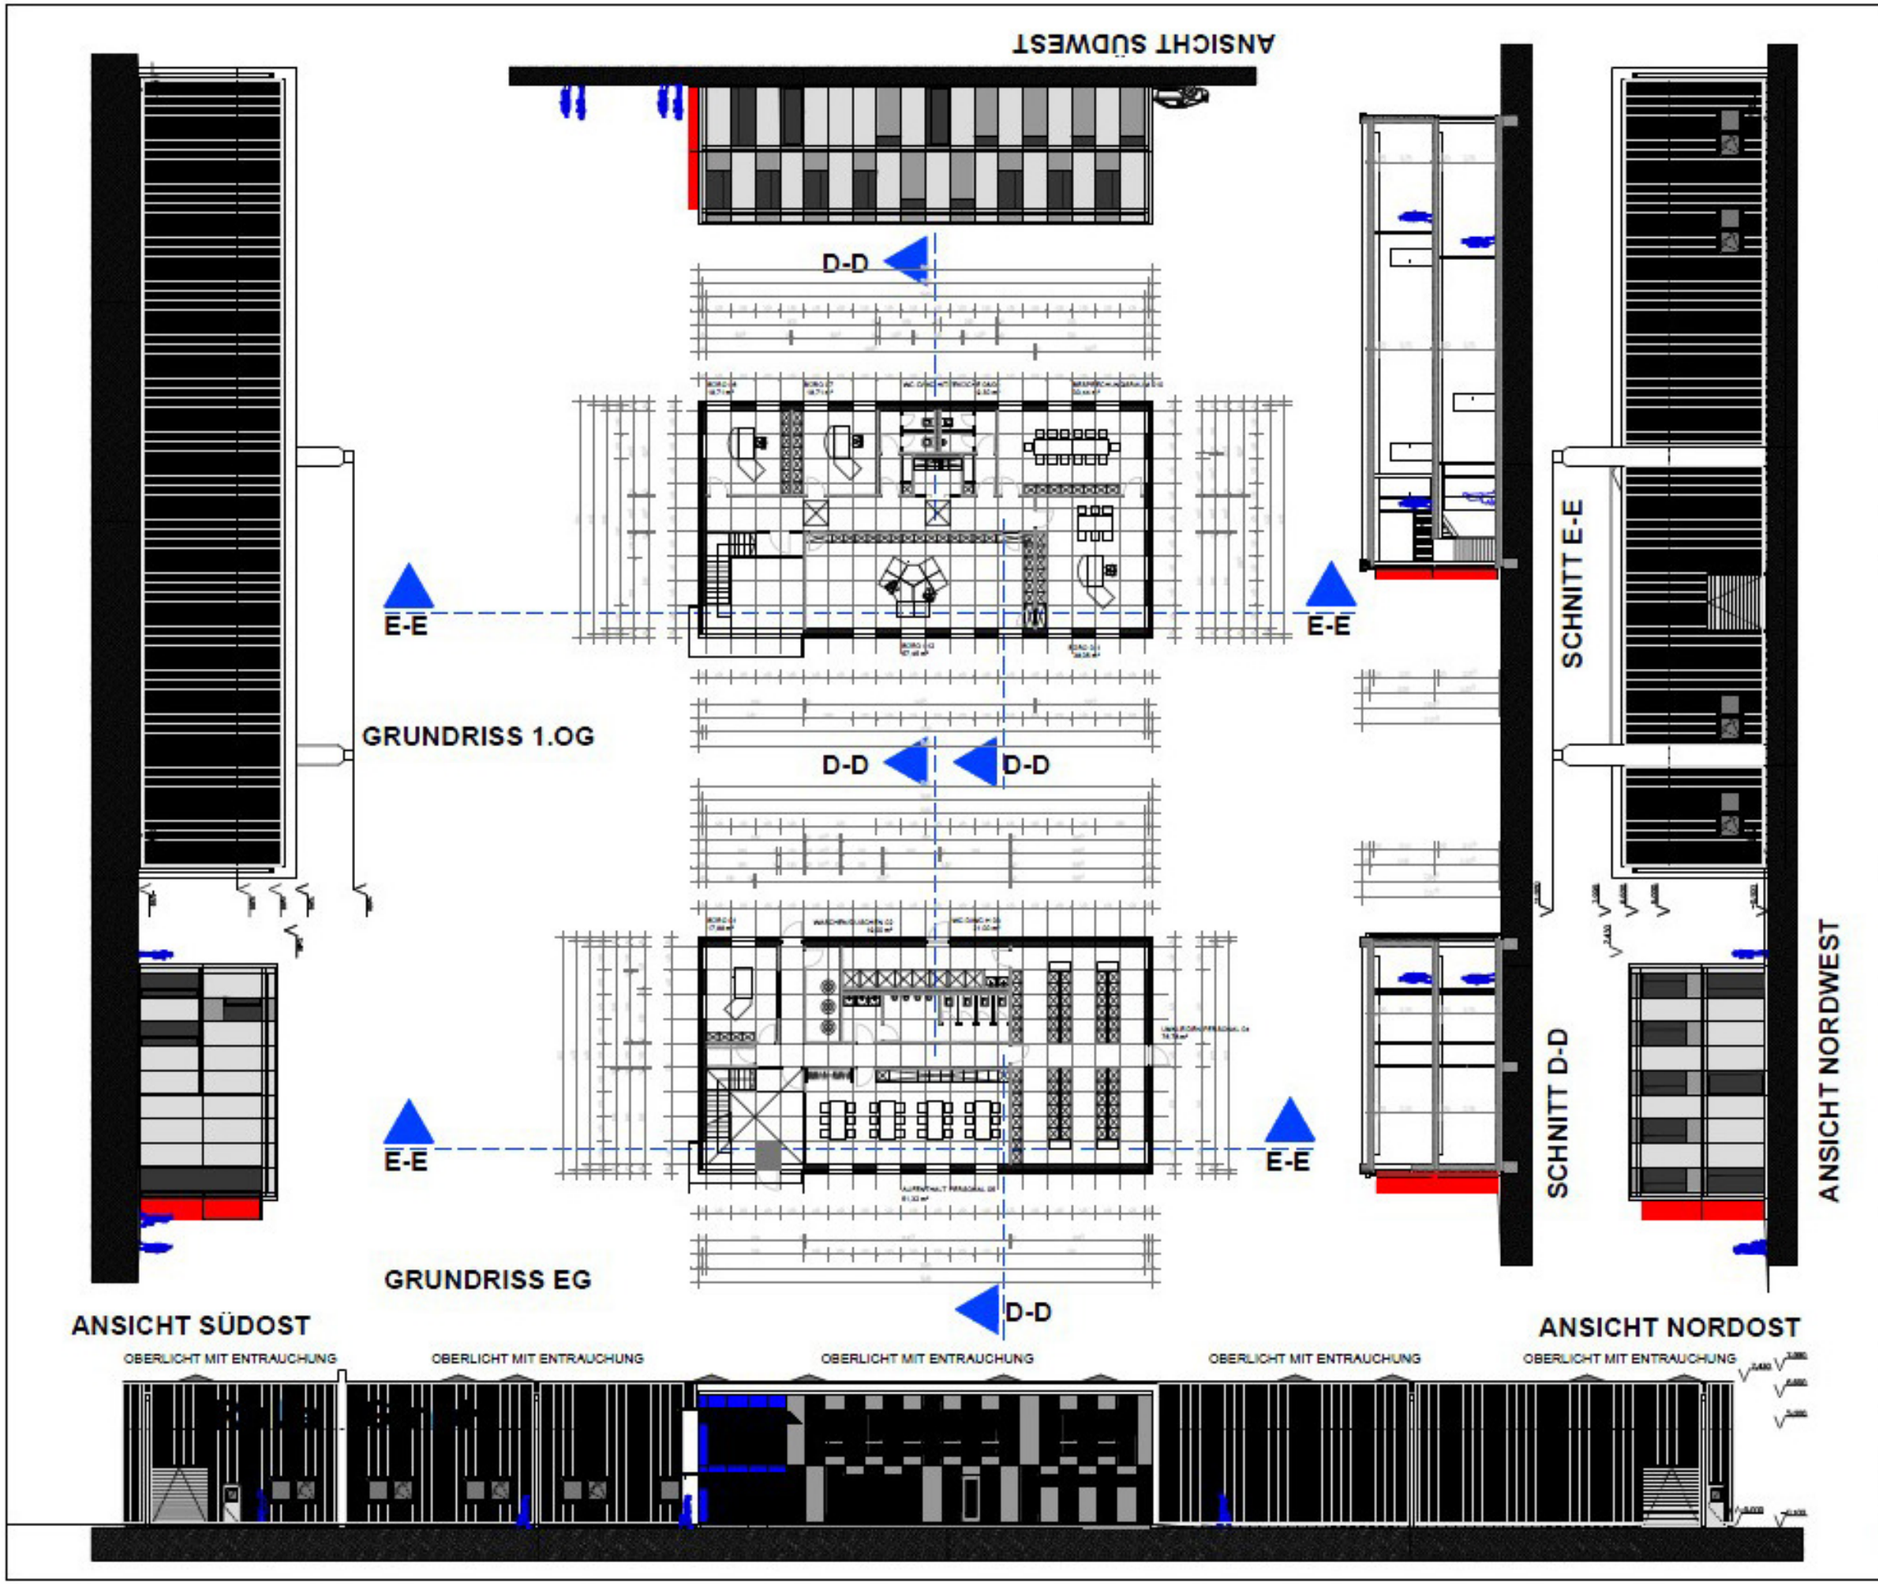

ALLE MASZE SIND AM BAU ZU PRÜFEN.
BEI UNSTIMMIGKEITEN IST UNVERZÜGLICH MIT DEN ARCHITEKTEN bzw. DER BAULEITUNG KONTAKT AUFZUNEHMEN

RuLa VERMÖGENSVERWALTUNGS GmbH
AM DAMM 5
04928 SCHRADEN

Telefon: 035 74 / 78 18- 0
Fax: 035 74 / 78 18- 99

ARBEITSGEMEINSCHAFT
FÜR ARCHITEKTEN- UND
INGENIEURLEISTUNGEN
ARCHITEKT Dipl.-Ing. LUDGER BÜHREN
ARCHITEKT Dipl.-Ing. MICHAEL MÜLLER
KURFÜRSTENDAMM 171-172
10707 BERLIN

Telefon: 030 / 882 32 14
030 / 85 10 20 42
Fax: 030 / 882 32 75
030 / 85 10 21 21

NEUBAU DER
RuLa GmbH - BETRIEBSSTÄTTE
KÖNIGS WUSTERHAUSEN
SEGELFLIEGERDAMM 1
15759 KÖNIGS WUSTERHAUSEN
ORTSTEIL ZERNSDORF

GRUNDRISS VERWALTUNGS- / SOZIALGEBÄUDE
ERDGESCHOSS / 1.OBERGESCHOSS
ANSICHTEN / SCHNITT D-D / SCHNITT E-E

RuLa GmbH

GRUNDRISS EG / 1.OG
ANSICHTEN
SCHNITT D-D / E-E

1: 100 | GENEHMIGUNGSPLANUNG | GR VSG 100/04