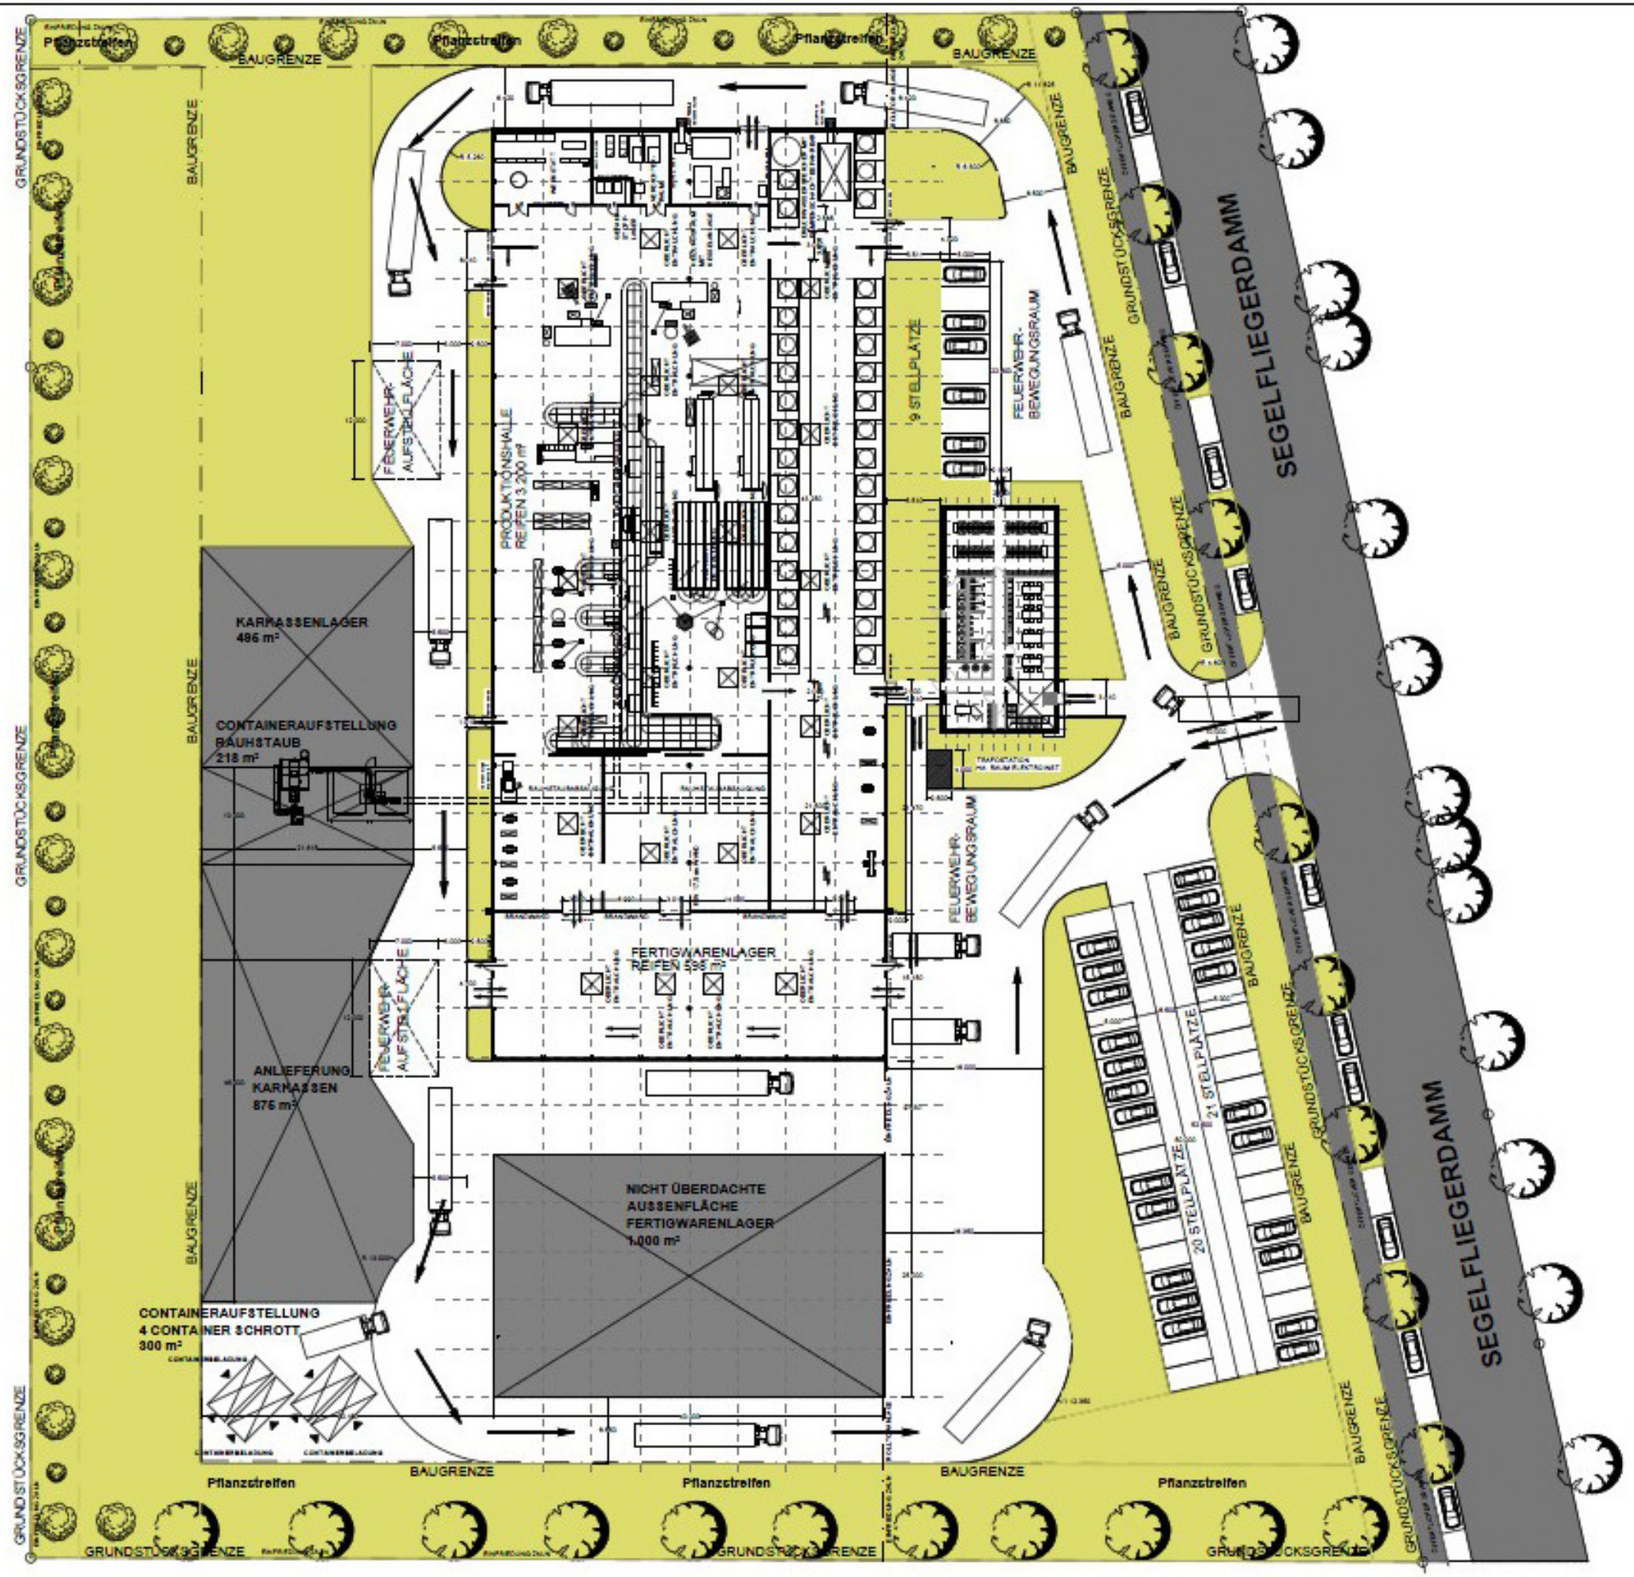

ALLE MASZE SIND AM BAU ZU PRÜFEN. BEI UNSTIMMIGKEITEN IST UNVERZÜGLICH MIT DEN ARCHITEKTEN bzw. DER BAULEITUNG KONTAKT AUFZUNEHMEN

DIE PLANUNGSINHALTE SIND GEISTIGES EIGENTUM DES VERFASSERS. AUF DOPPEL- ALS AUCH DATEN- ELEKTRONISCHER ÜBERTRAGUNG DER VERVIELFÄLTIGUNG HERAUSGEBERS sowie WEITERGABE VORBEHALTEN. ZUWIDERHANDLUNGEN SIND NICHT ERLAUBT UND WERDEN ZIVILRECHTLICH VERFOLGT.

LAGEPLAN GENORDET

BAUHERR:
RuLa VERMÖGENSVERWALTUNGS GmbH
AM DAMM 5
04928 SCHRADEN

Telefon: 035 74 / 78 18 0
Fax: 035 74 / 78 18 99

PLANVERFASSER:
ARBEITSGEMEINSCHAFT
FÜR ARCHITEKTEN- UND
INGENIEURLEISTUNGEN
ARCHITEKT Dipl.-Ing. LUDGER BÜHREN
ARCHITEKT Dipl.-Ing. MICHAEL MÜLLER
KURFÜRSTENDAMM 171-172
10707 BERLIN

Telefon: 030 / 882 32 14
030 / 85 10 20 42
Fax: 030 / 882 32 75
030 / 85 10 21 01

BAUVORHABEN:
NEUBAU DER
RuLa GmbH - BETRIEBSSTÄTTE
KÖNIGS WUSTERHAUSEN
SEGELFLIEGERDAMM 1
15758 KÖNIGS WUSTERHAUSEN
ORTSTEIL ZERNSDORF

MASSTAB: 1:1000 1:500 1:200 1:100 1:50 1:20 1:10

OBJEKTBEZOGENER LAGEPLAN MIT AUSSENANLAGEN

				RuLa GmbH	OBJEKTBEZOGENER LAGEPLAN MIT AUSSENANLAGEN
1: 200	GENEHMIGUNGSPLANUNG				LAGE 200/01